

國立臺北藝術大學
 Taipei National
 University of the Arts
 戲劇學院
 School of Theatre Arts

戲劇系T106排練教室
 Rehearsal Studio T106

製作名稱
 Production

導演
 Director

設計
 Designer

繪圖
 Drawer

比例
 Scale 1:40

單位
 Unit mm

繪圖日期
 Date

圖名
 Drawing Title


平面圖

圖號
 Drawing NO.


P-1.0

備註
 Note

多出的舞蹈地板統
 一收納於上舞台處。

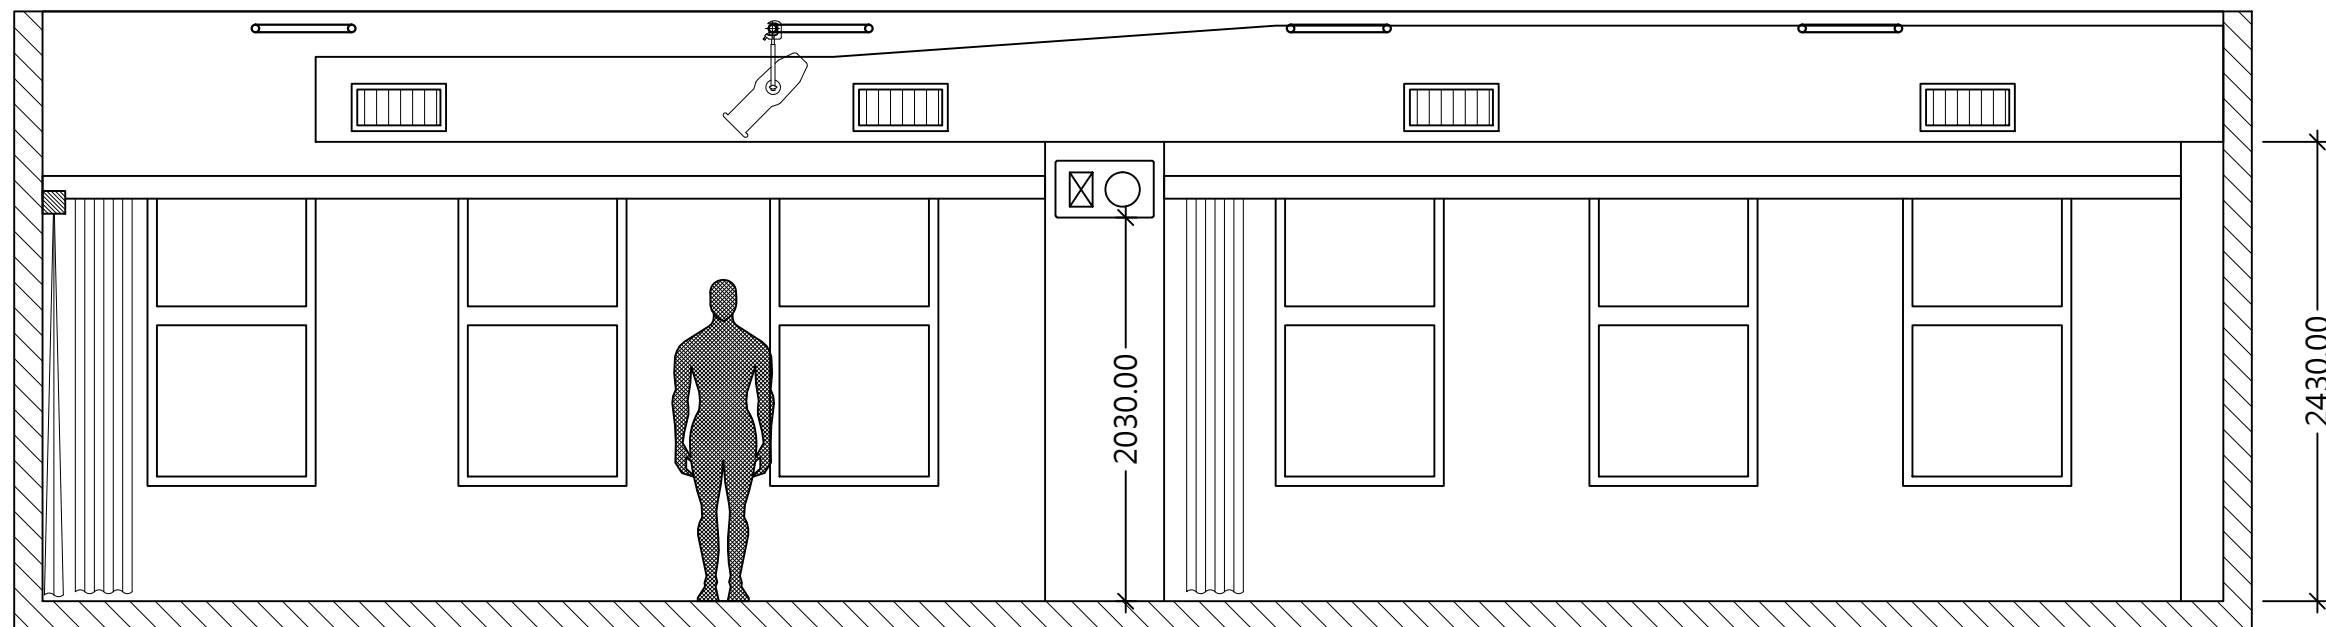

1 左視圖
 S-1.0

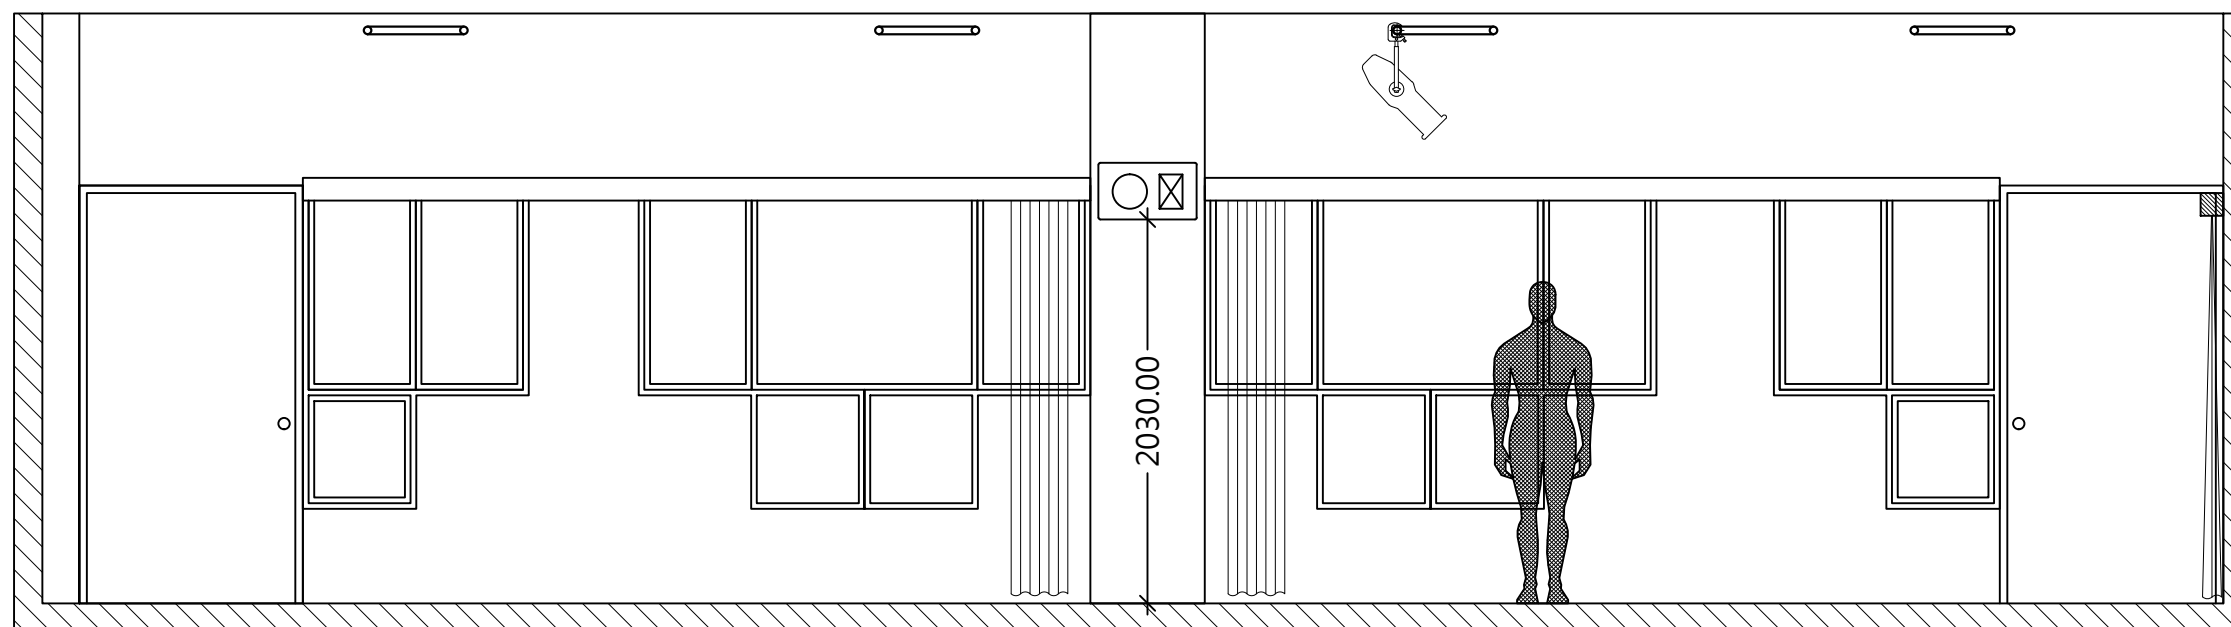

2 右視圖
 S-1.0

國立臺北藝術大學
Taipei National
University of the Arts
戲劇學院
School of Theatre Arts

戲劇系T106排練教室
Rehearsal Studio T106

製作名稱
Production

導演
Director

設計
Designer

繪圖
Drawer

比例
Scale 1:40

單位
Unit mm

繪圖日期
Date

圖名
Drawing Title

正視圖

圖號
Drawing NO.

F-1.0

備註
Note

多出的舞蹈地板統
一收納於上舞台處。

